


二层平面图(现状)

1:100

				编 号	
				图 号	
项目负责人			建设单位	工 程 号	
专业负责人				版 别	
审 定			项目名称	设计 阶段	施 工
审 核				设计 专业	建 筑
校 对				比 例	
设 计			图 名	共 张	
制 图	艾辉			日 期	2024.10

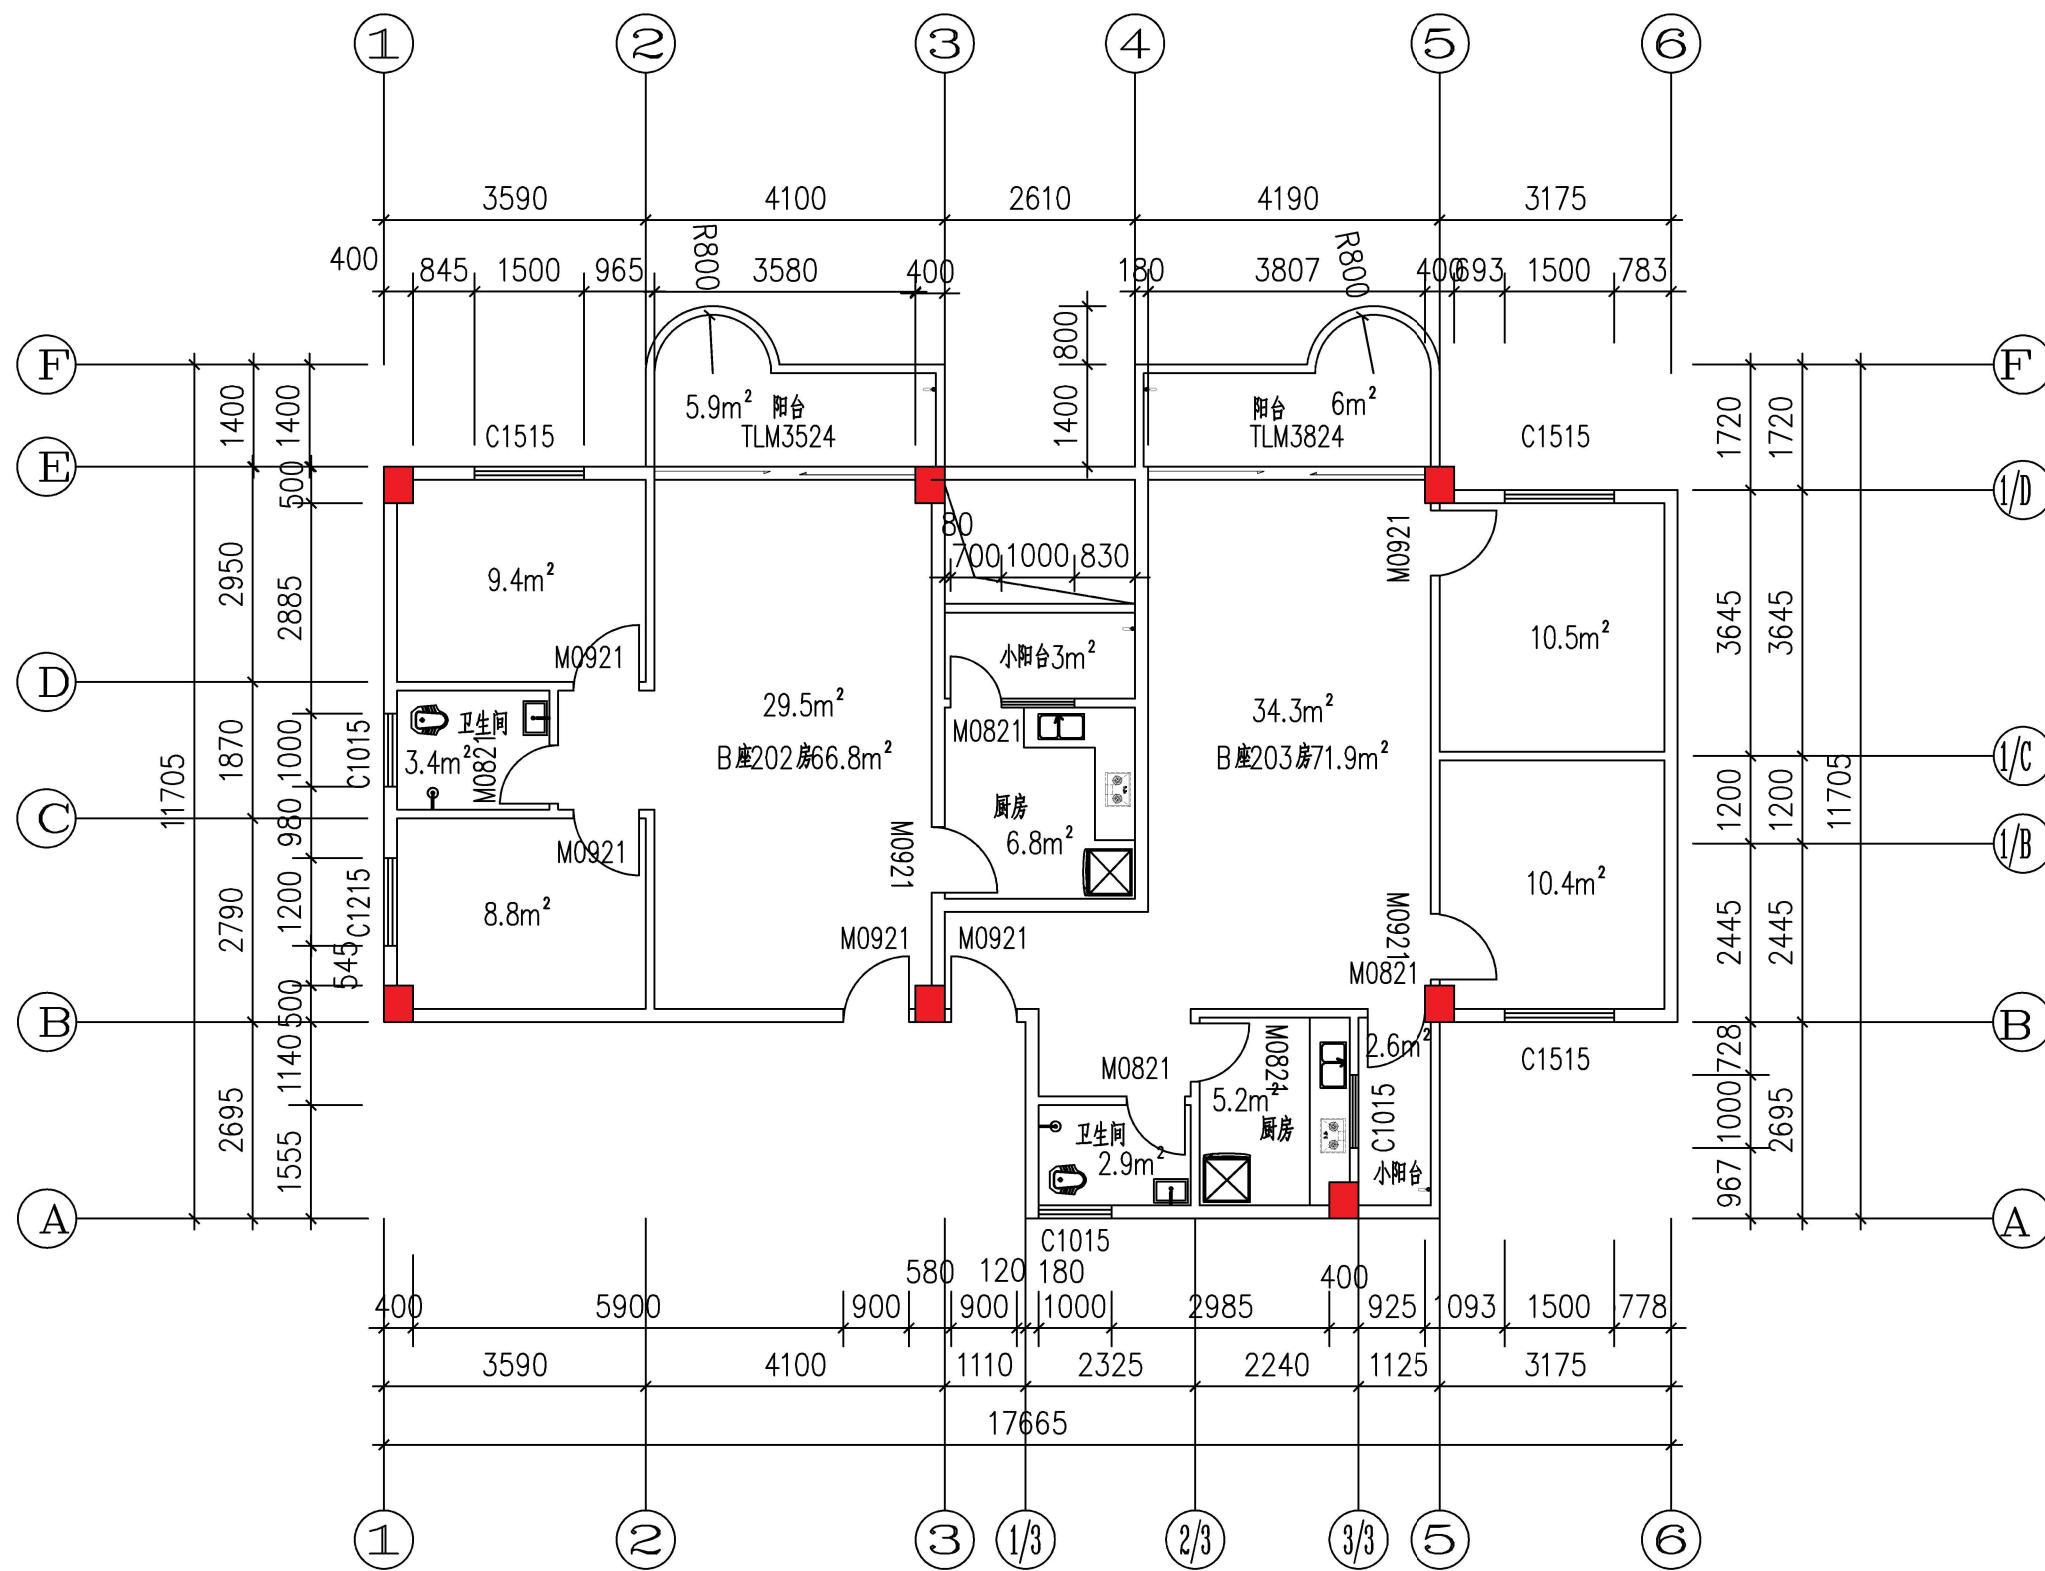

- 1、阳台、房间均新作不锈钢防盗网（设置逃生窗口）
- 2、房间增设窗台石
- 3、新作厨房、卫生间地面及墙体均需重新做防水层，墙面防水高度至天花线
- 4、除小阳台外，其余门均换新。房间更换复合木门，厨房、卫生间更换钛合金门。入户门更换不锈钢门。（保留的铝合金门、铝合金窗、铝合金落地窗均更换配件或破裂玻璃修复至正常使用。）

改造平面图

1:100

				编 号	
				图 号	
项目负责人			建设单位	工 程 号	
专业负责人				版 别	
审 定			项目名称	设计 阶段	施工
审 核				设计 专业	建筑
校 对				比 例	
设 计			图 名	共 张	
制 图	艾辉/许志豪			日 期	2024.10