


图 例	说 明	备 注
	新砌砖墙	240mm
	轻钢龙骨间墙	轻钢龙骨 双面硅酸钙板
	玻璃间墙	12厘钢化玻璃, 玻璃高间隔

四层平面布置图 1:100

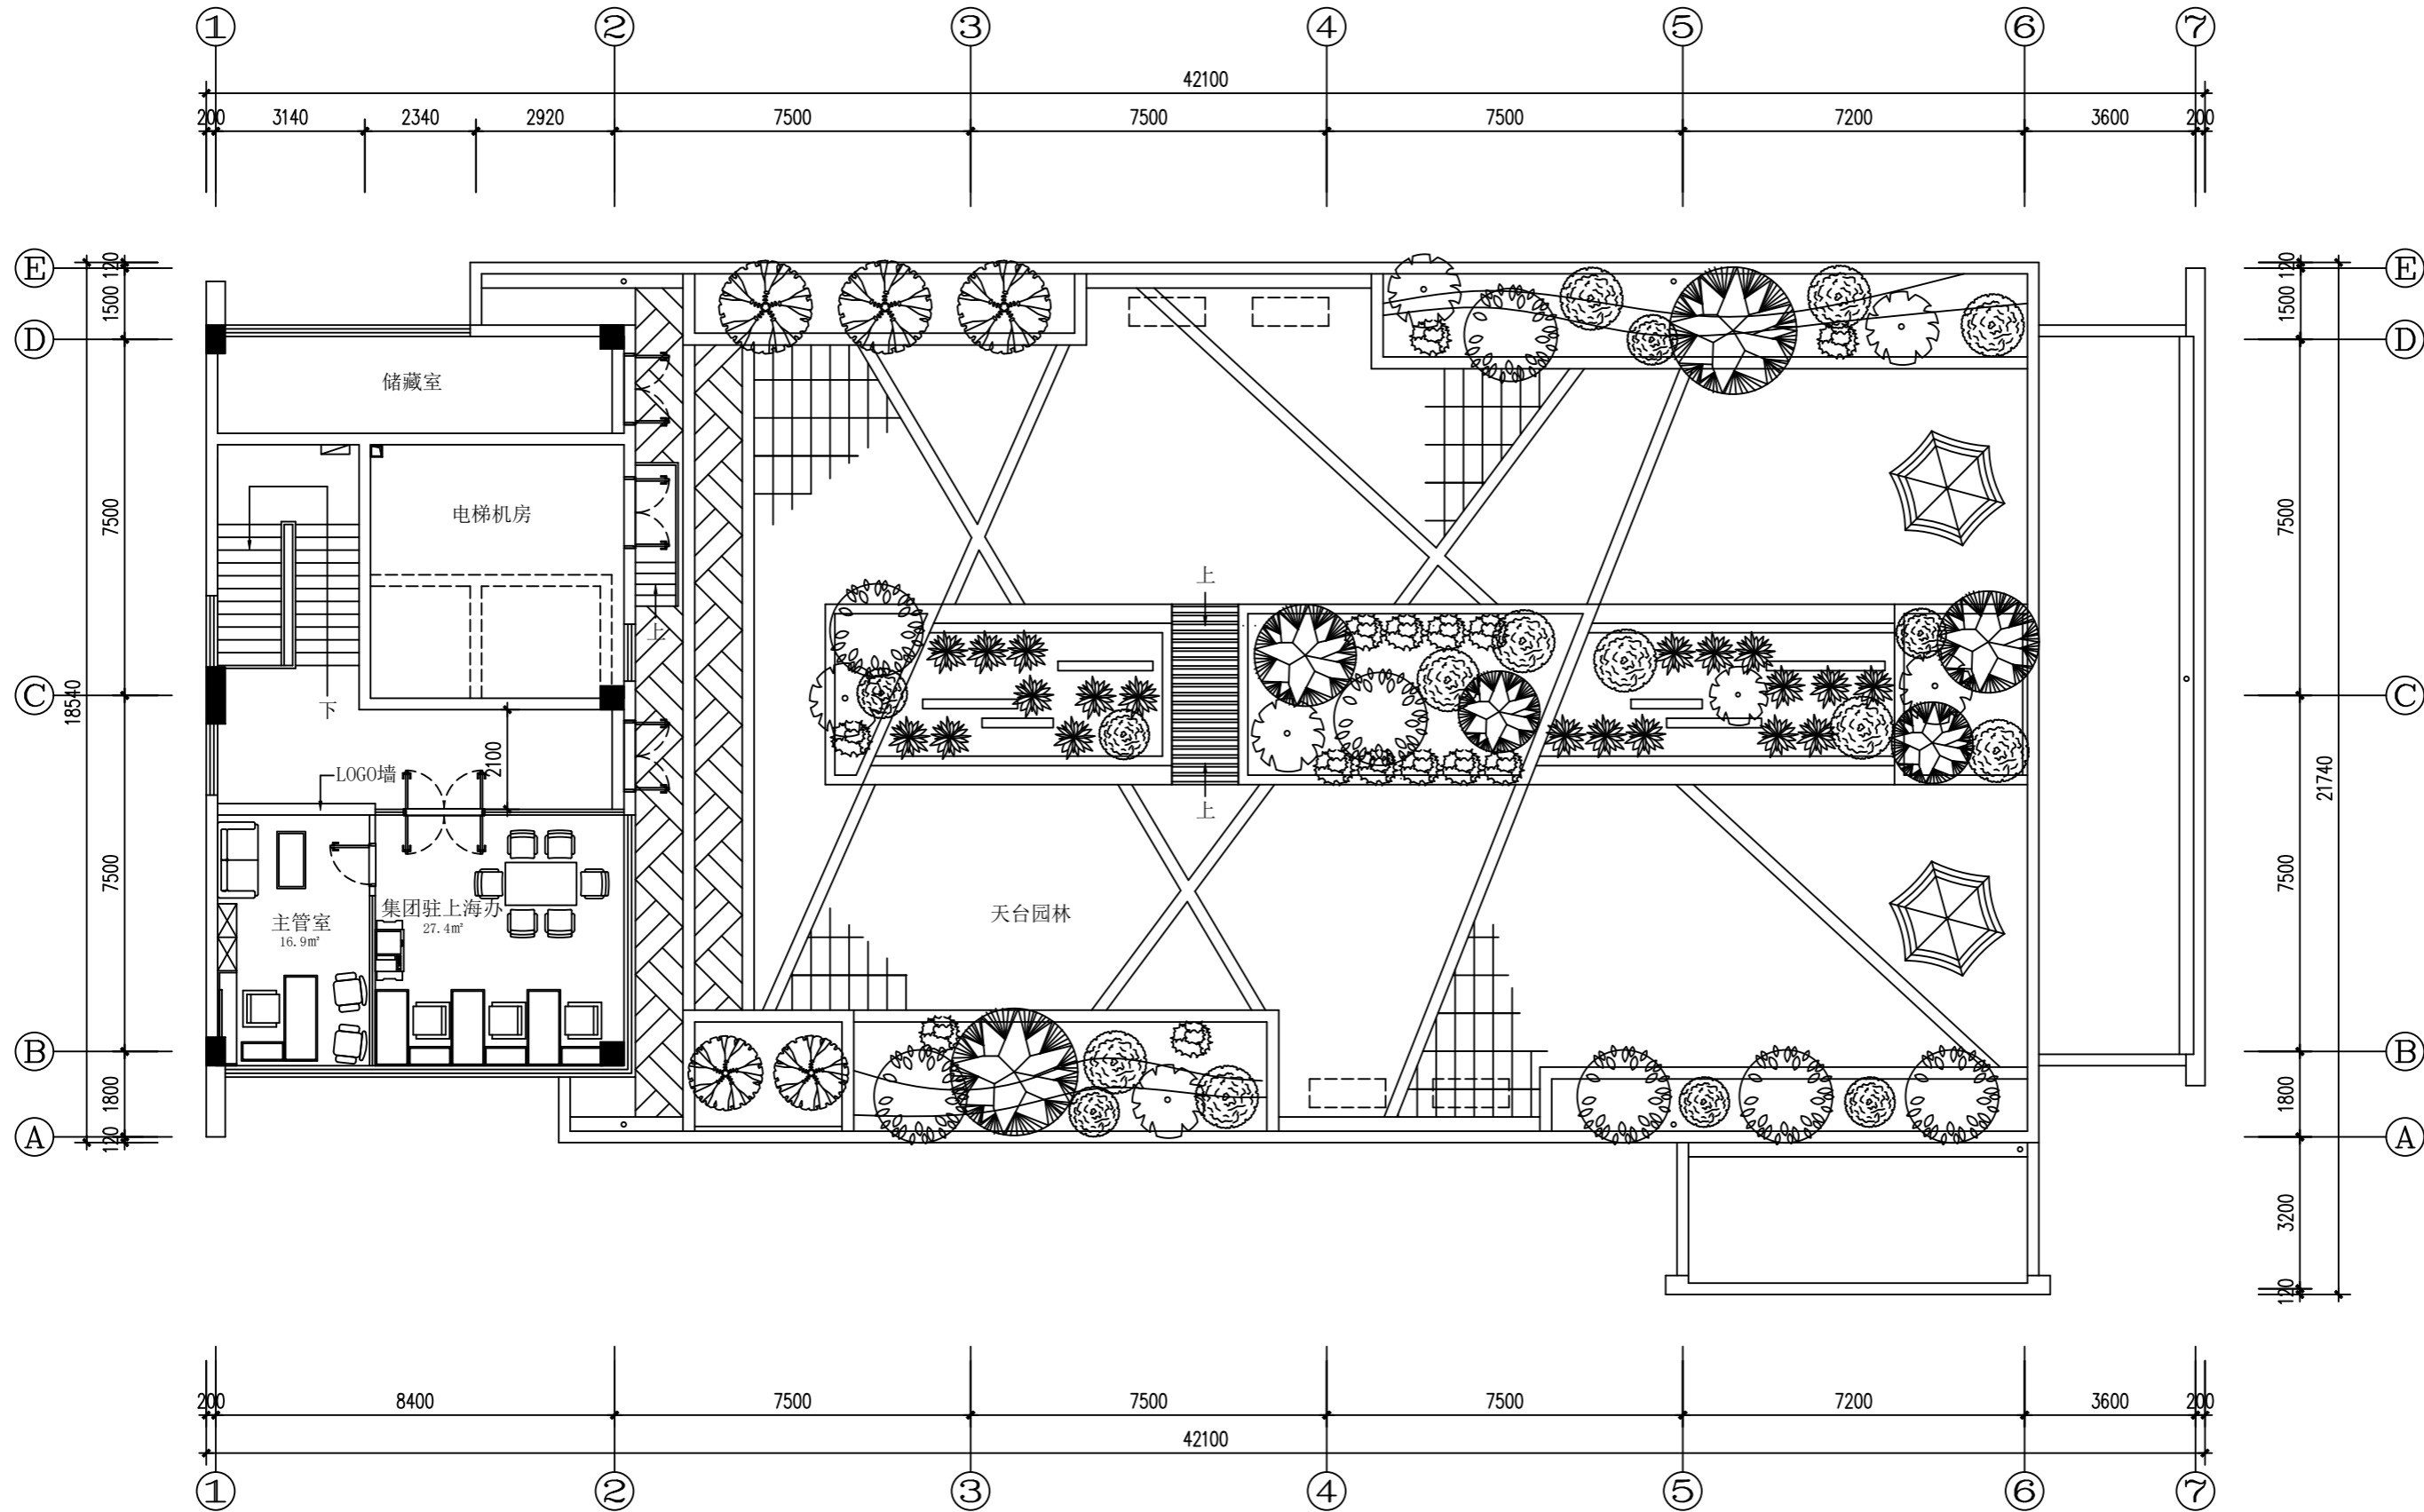

图例	说明	备注
	新砌砖墙	240mm
	轻钢龙骨间墙	轻钢龙骨 双面硅酸钙板
	玻璃间墙	12厘钢化玻璃, 玻璃高间隔

五层平面布置图 1:100

DESIGNER 设计

OWNER 业主

PROJECT 项目名称

REVISIONS 修订

TITLE 图名

审核人
VERIFIER

项目负责人
PROJECT DIRECTOR

专业负责人
DESIGN LEADER

设计人
DESIGNER

制图人
DRAWER

比例
SCALE 1:100

阶段
PHASE 施工图

日期
DATE 2011.01.20

版次
REVISION 5

广东南方报业传媒集团
有限公司

南方报业上海办事处装修工程

DWG. NO. 图号
5P-01

PROJECT No. 项目编号
ZB201003C20