



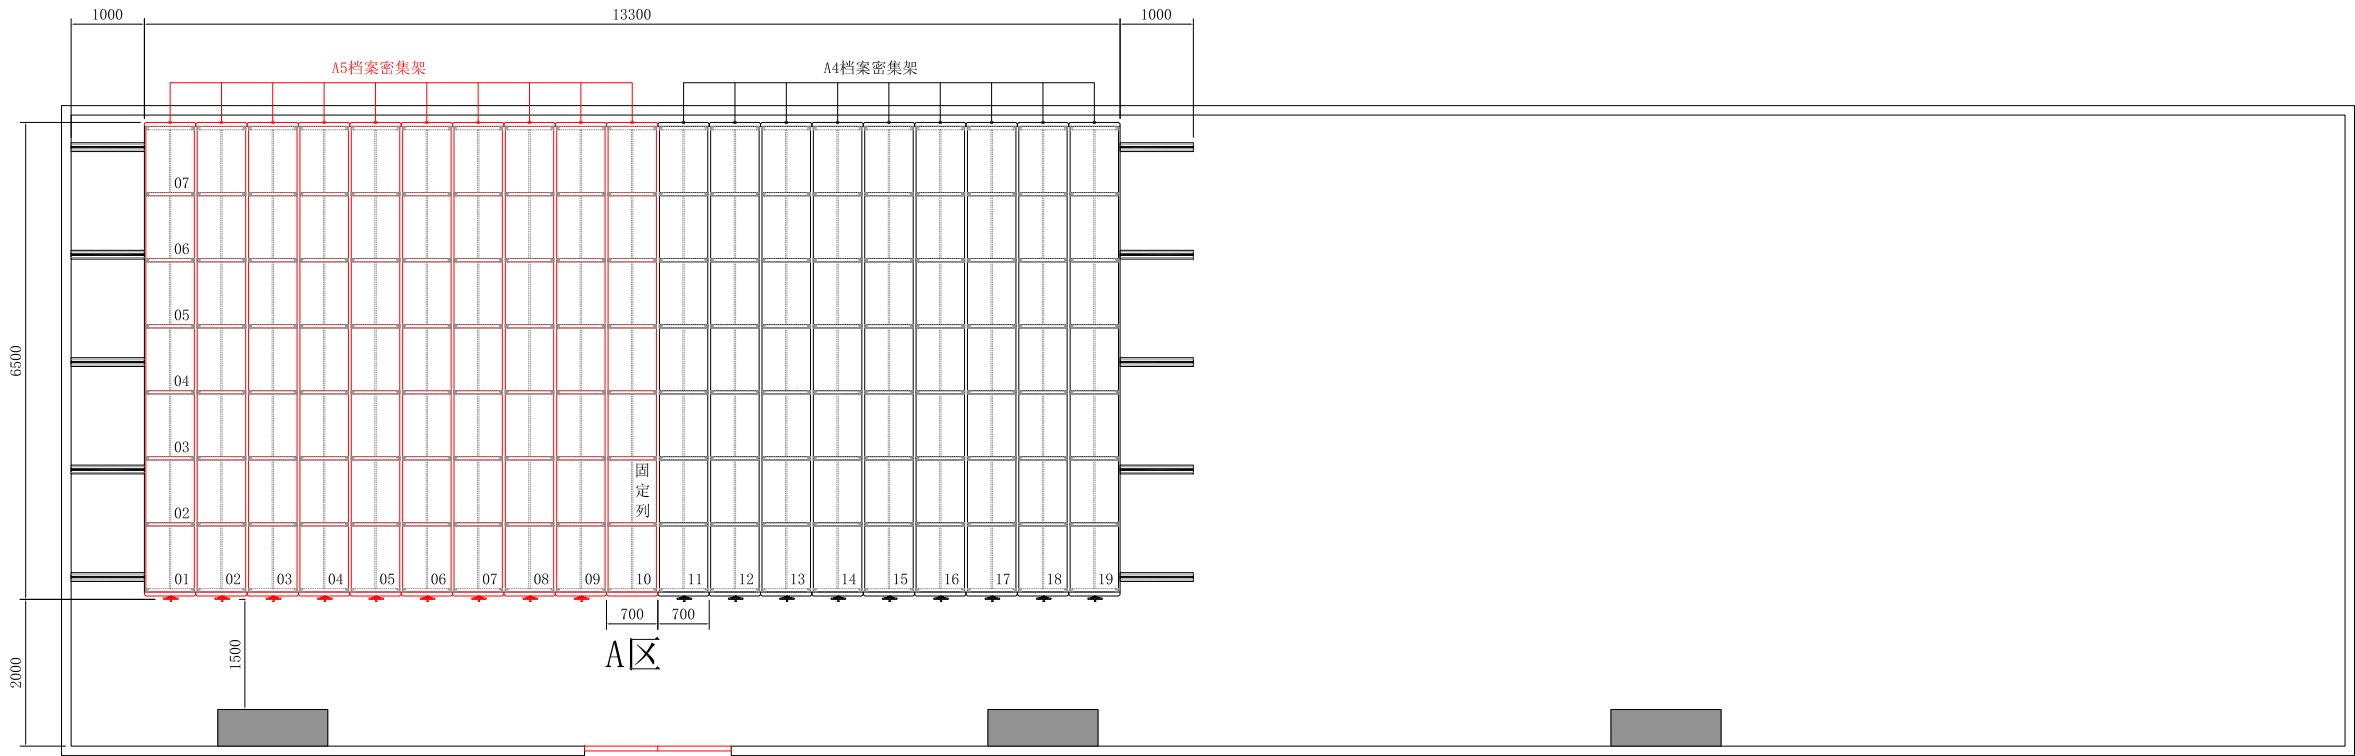


密集架平面布置图

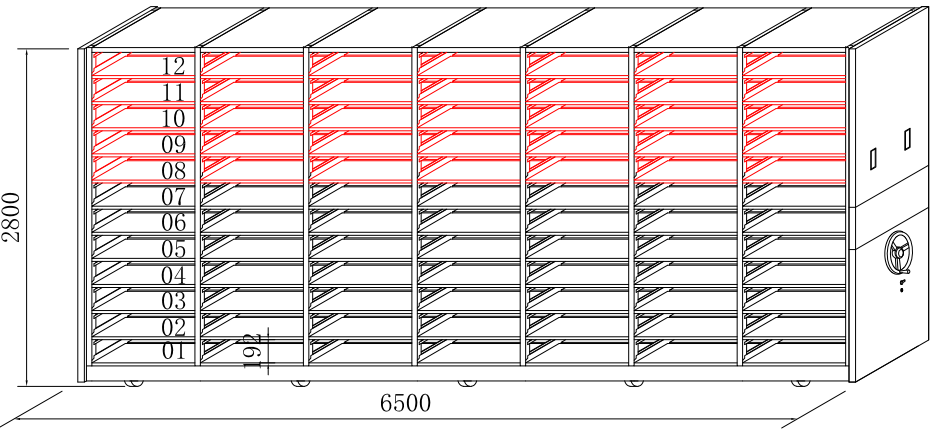

A5密集架—立体结构图（每组分12层存放）

每组新增五套层板，
总合计新增350套层板
(1-7为基础层板)
(8-12为新增层板)

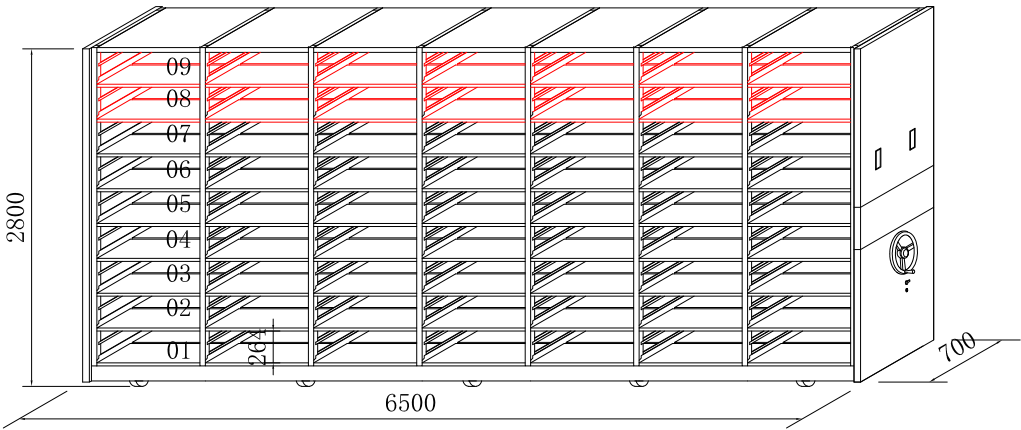

A4密集架—立体结构图（每组分9层存放）

每组新增两套层板，
总合计新增126套层板
(1-7为基础层板)
(8-9为新增层板)

项目名称
手摇密集架

密集架规格/数量(W*D*H)

6500*700*2800*19列=242.1立方

轨道长度合计 /

轨道铺设方式 地表式地轨铺设

颜色 /

轴距 900mm

层数 9层/7层

A5文件盒尺寸 260*40*160mm

一列可存放数量 3528份

A4文件盒尺寸 320*60*220mm

一列可存放数量 1764份

设计说明：

制图编号

制图设计

邝业

备注：

设计图纸标注尺寸仅供参考，所有施工尺寸，均须以现场测定为准。