


旧电房现状图

净空4.85m, 梁高700mm

■ 地面标高为+1.000

▨ 地面标高为±0.000

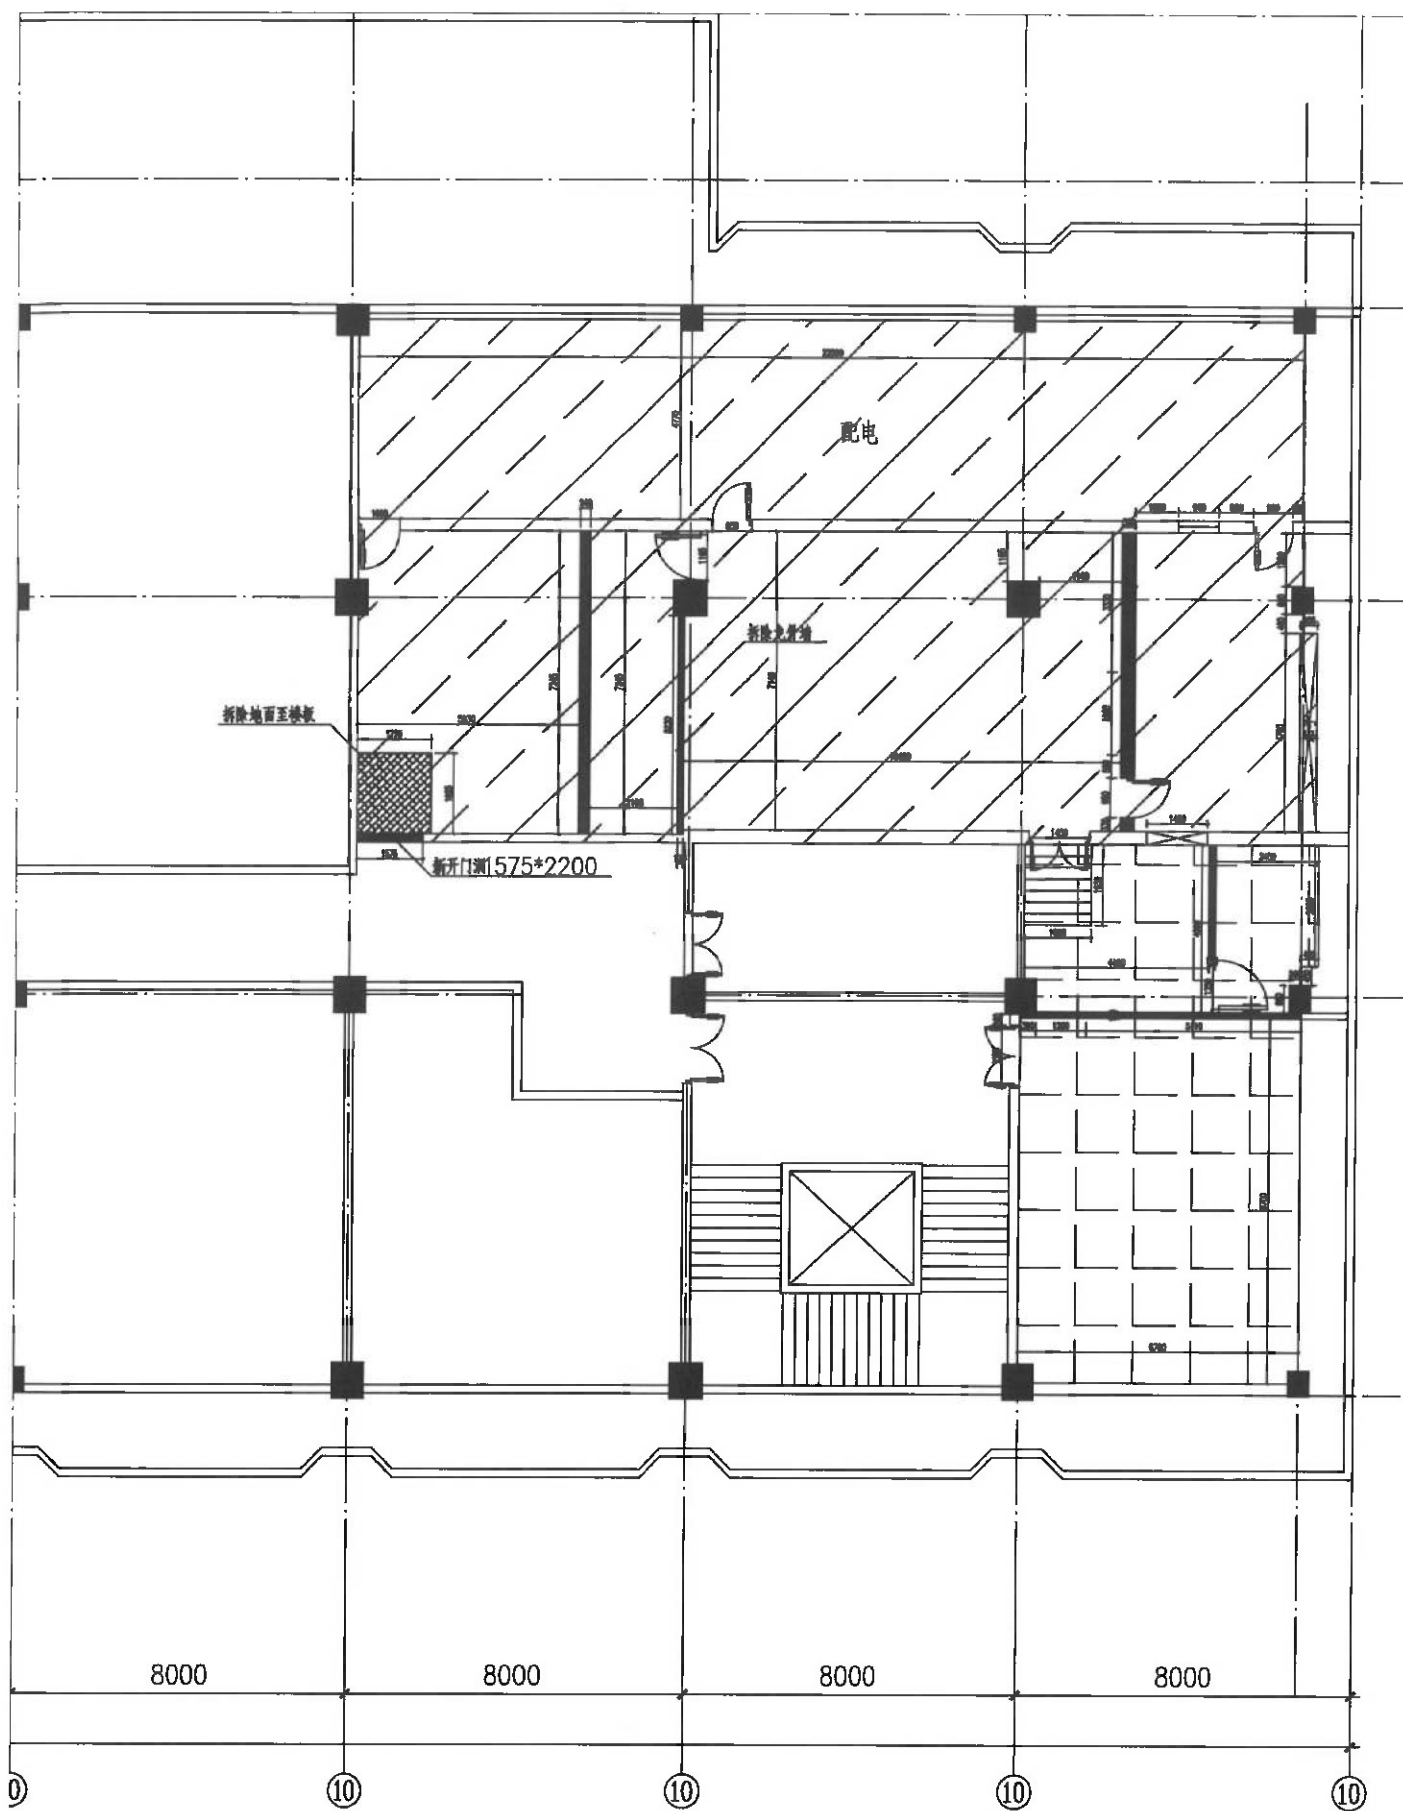

旧电房拆除图


净空4.85m, 梁高700mm

■ 地面标高为+1.000

▨ 地面标高为±0.000

▩ 拆除砖墙

▩ 拆除龙骨墙

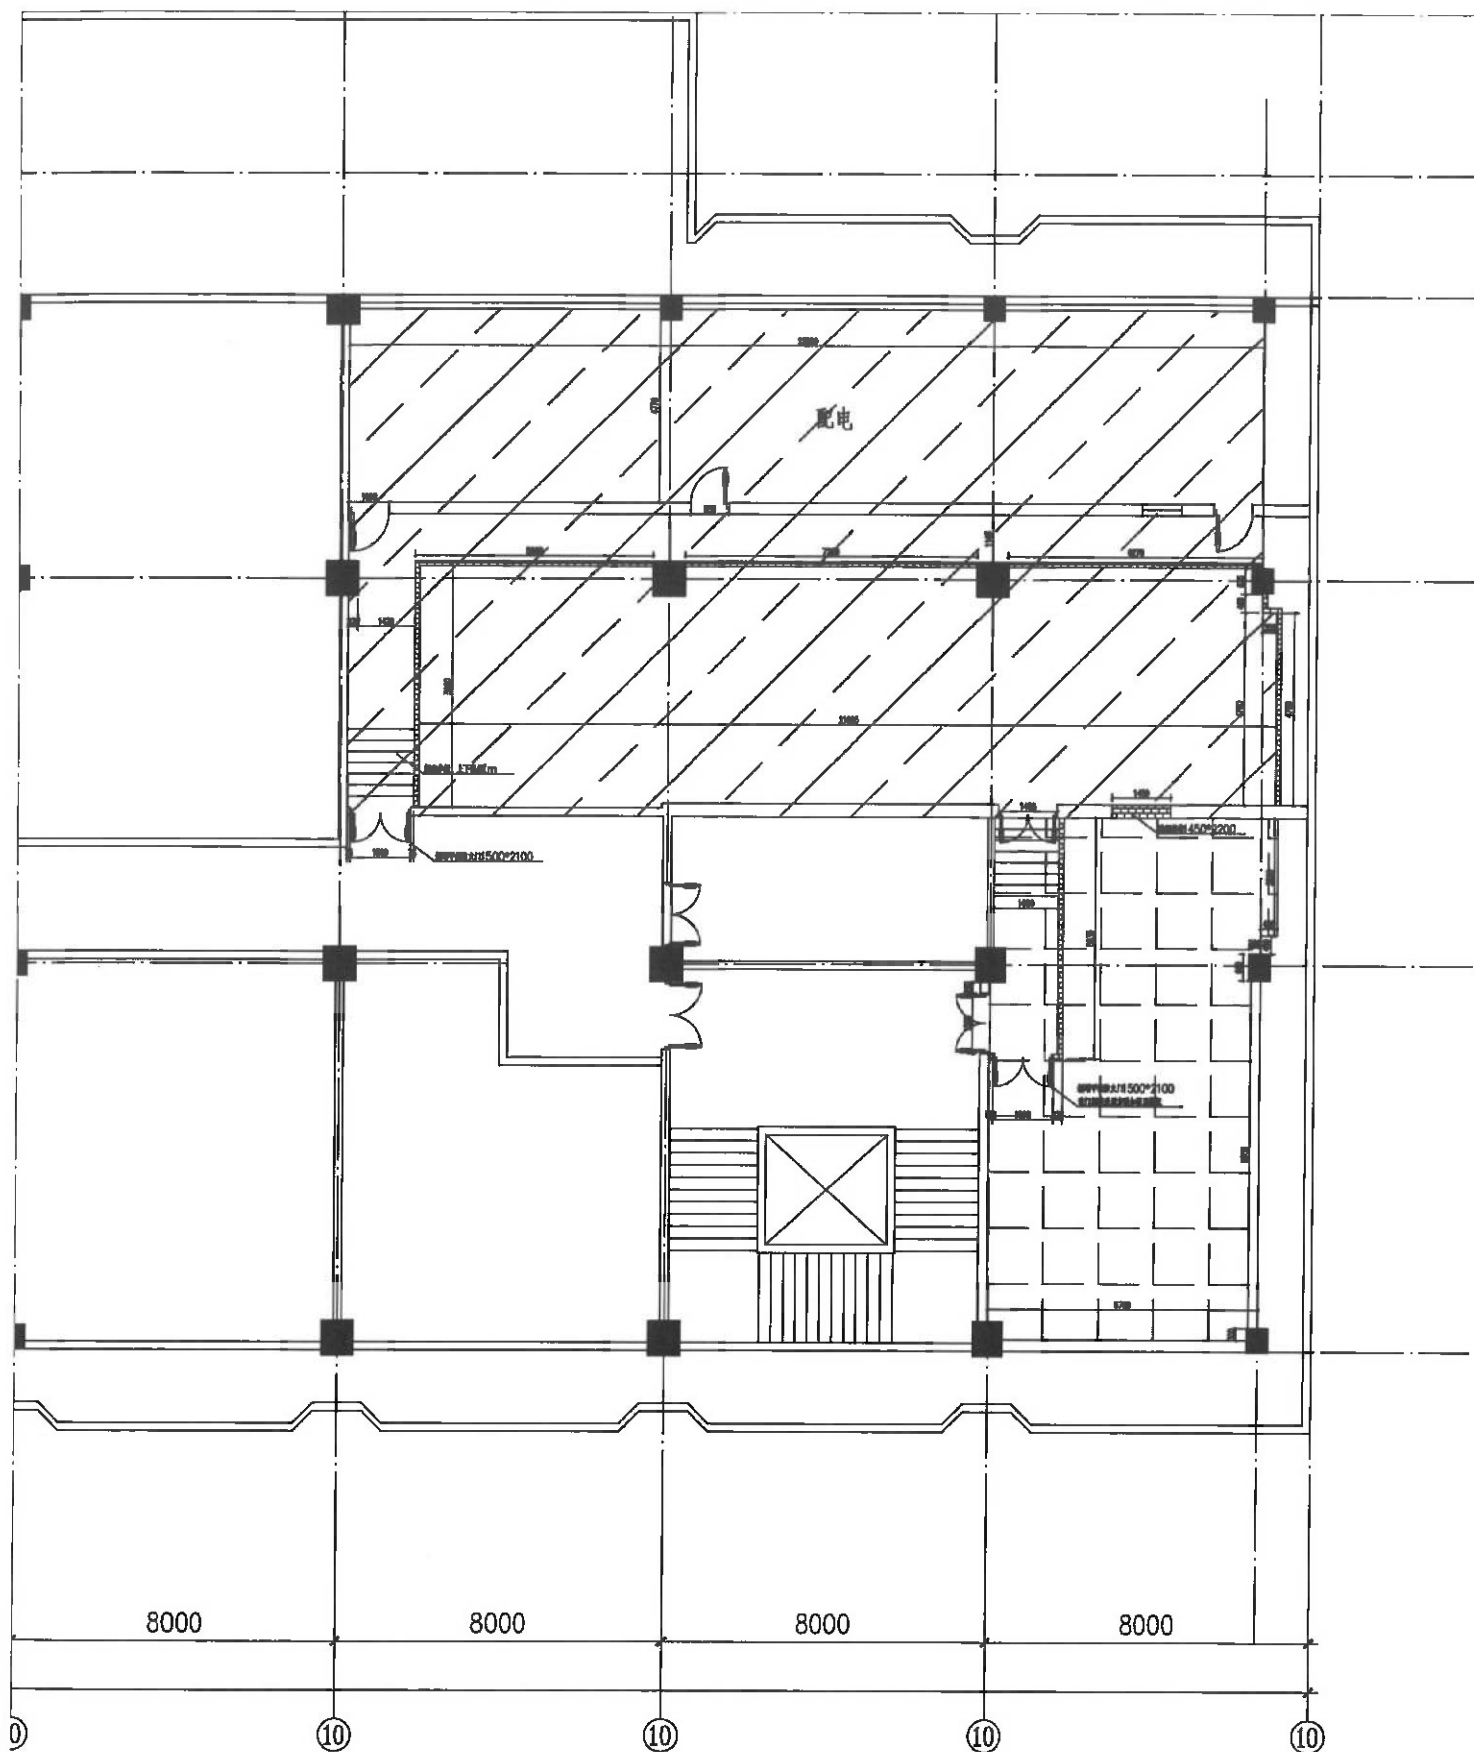


旧电房砌墙图

净空4.85m, 梁高700mm

■ 地面标高为+1.000

▨ 地面标高为±0.000


▤ 新建120厚轻钢龙骨隔墙(面封单层双面9mm硅钙板)

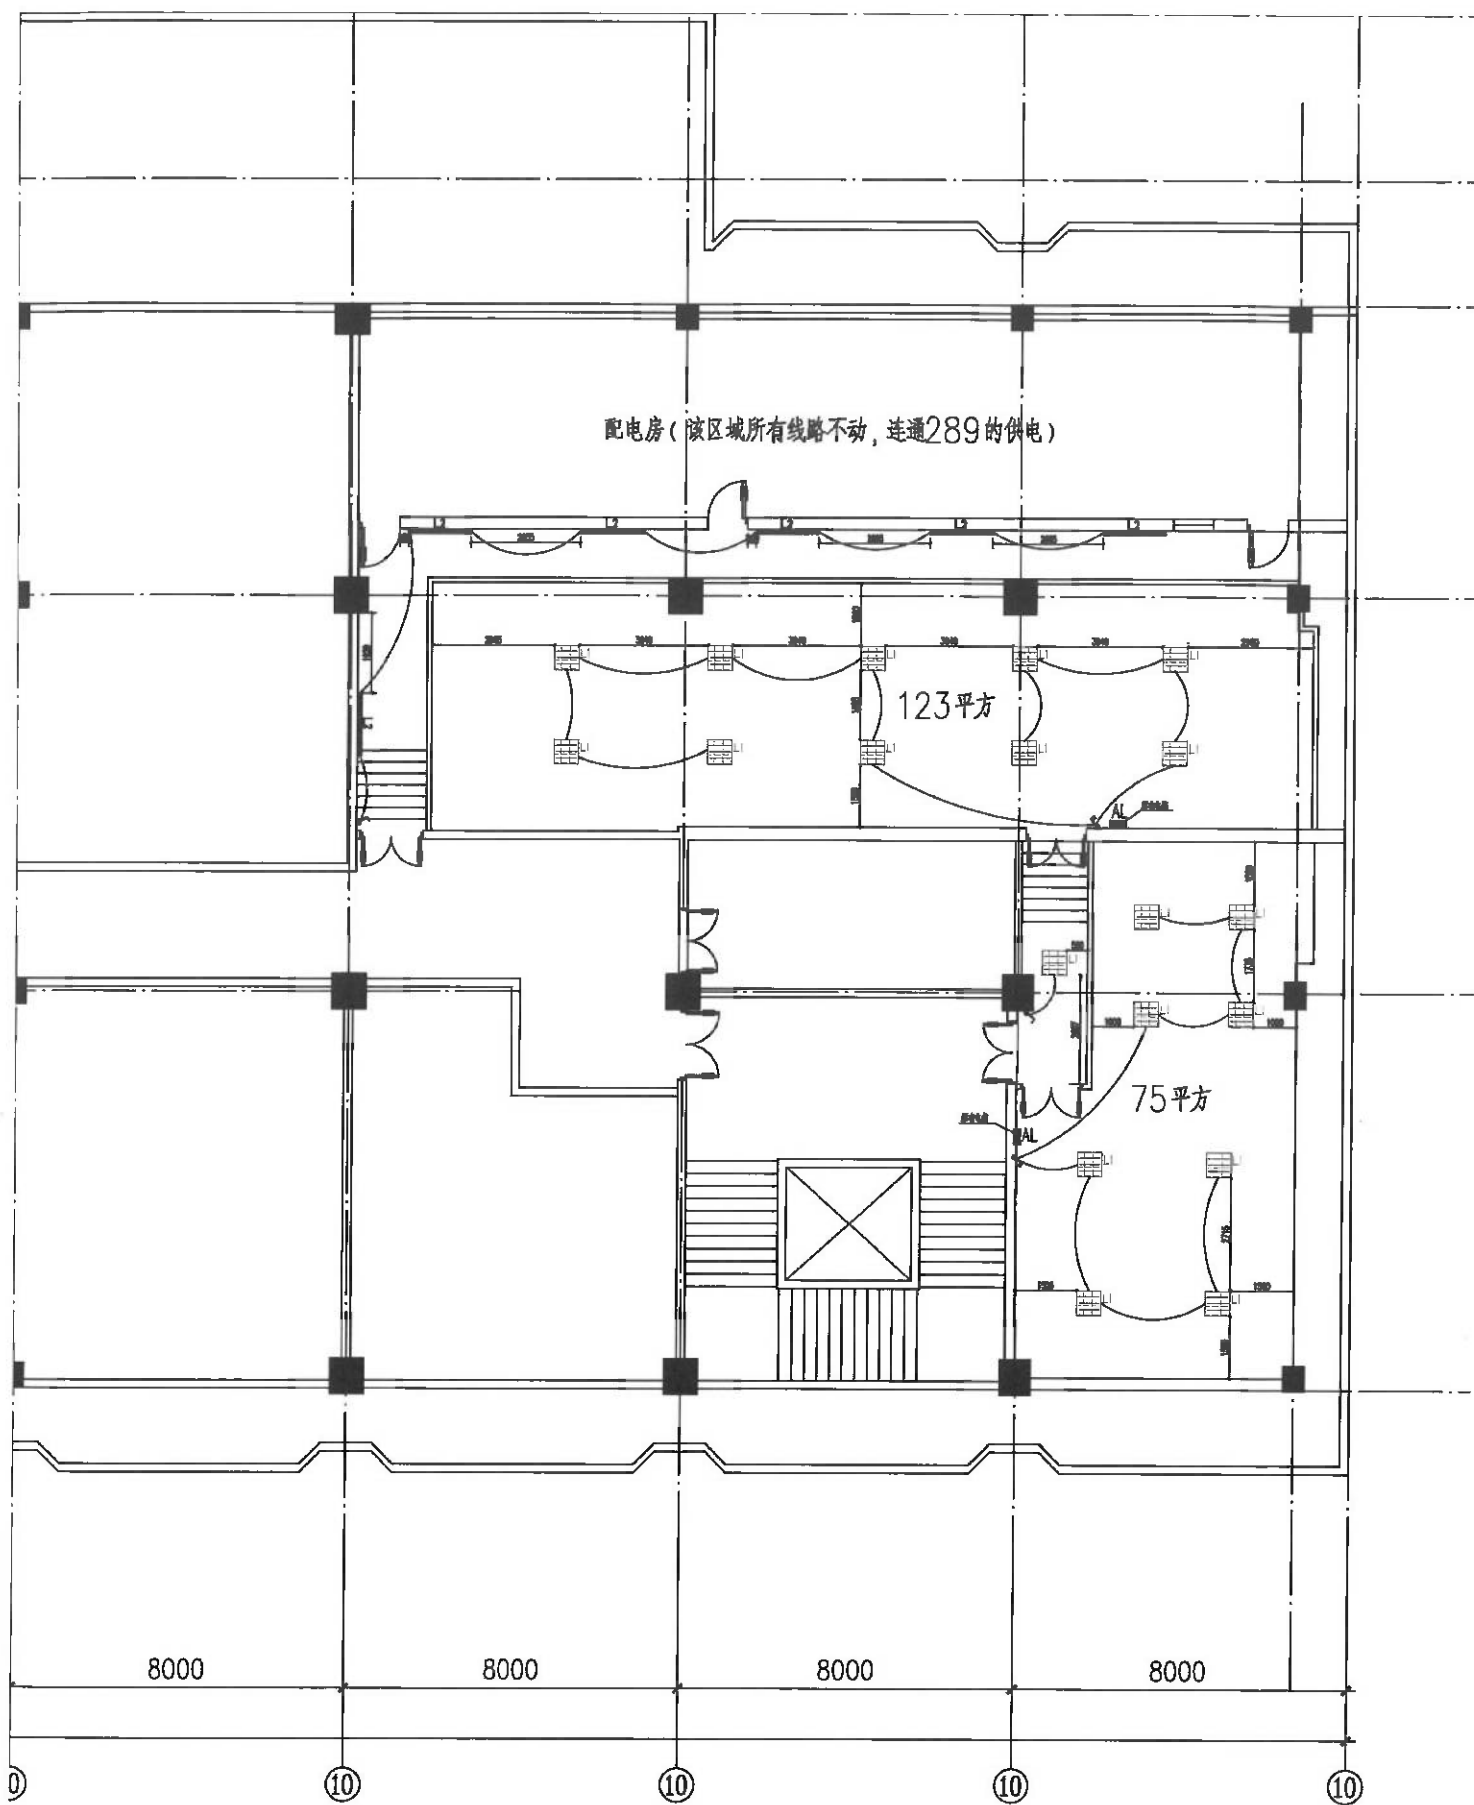

旧电房灯具连线图

600*600LED灯盘(24W)

1500*100LED灯(24W)

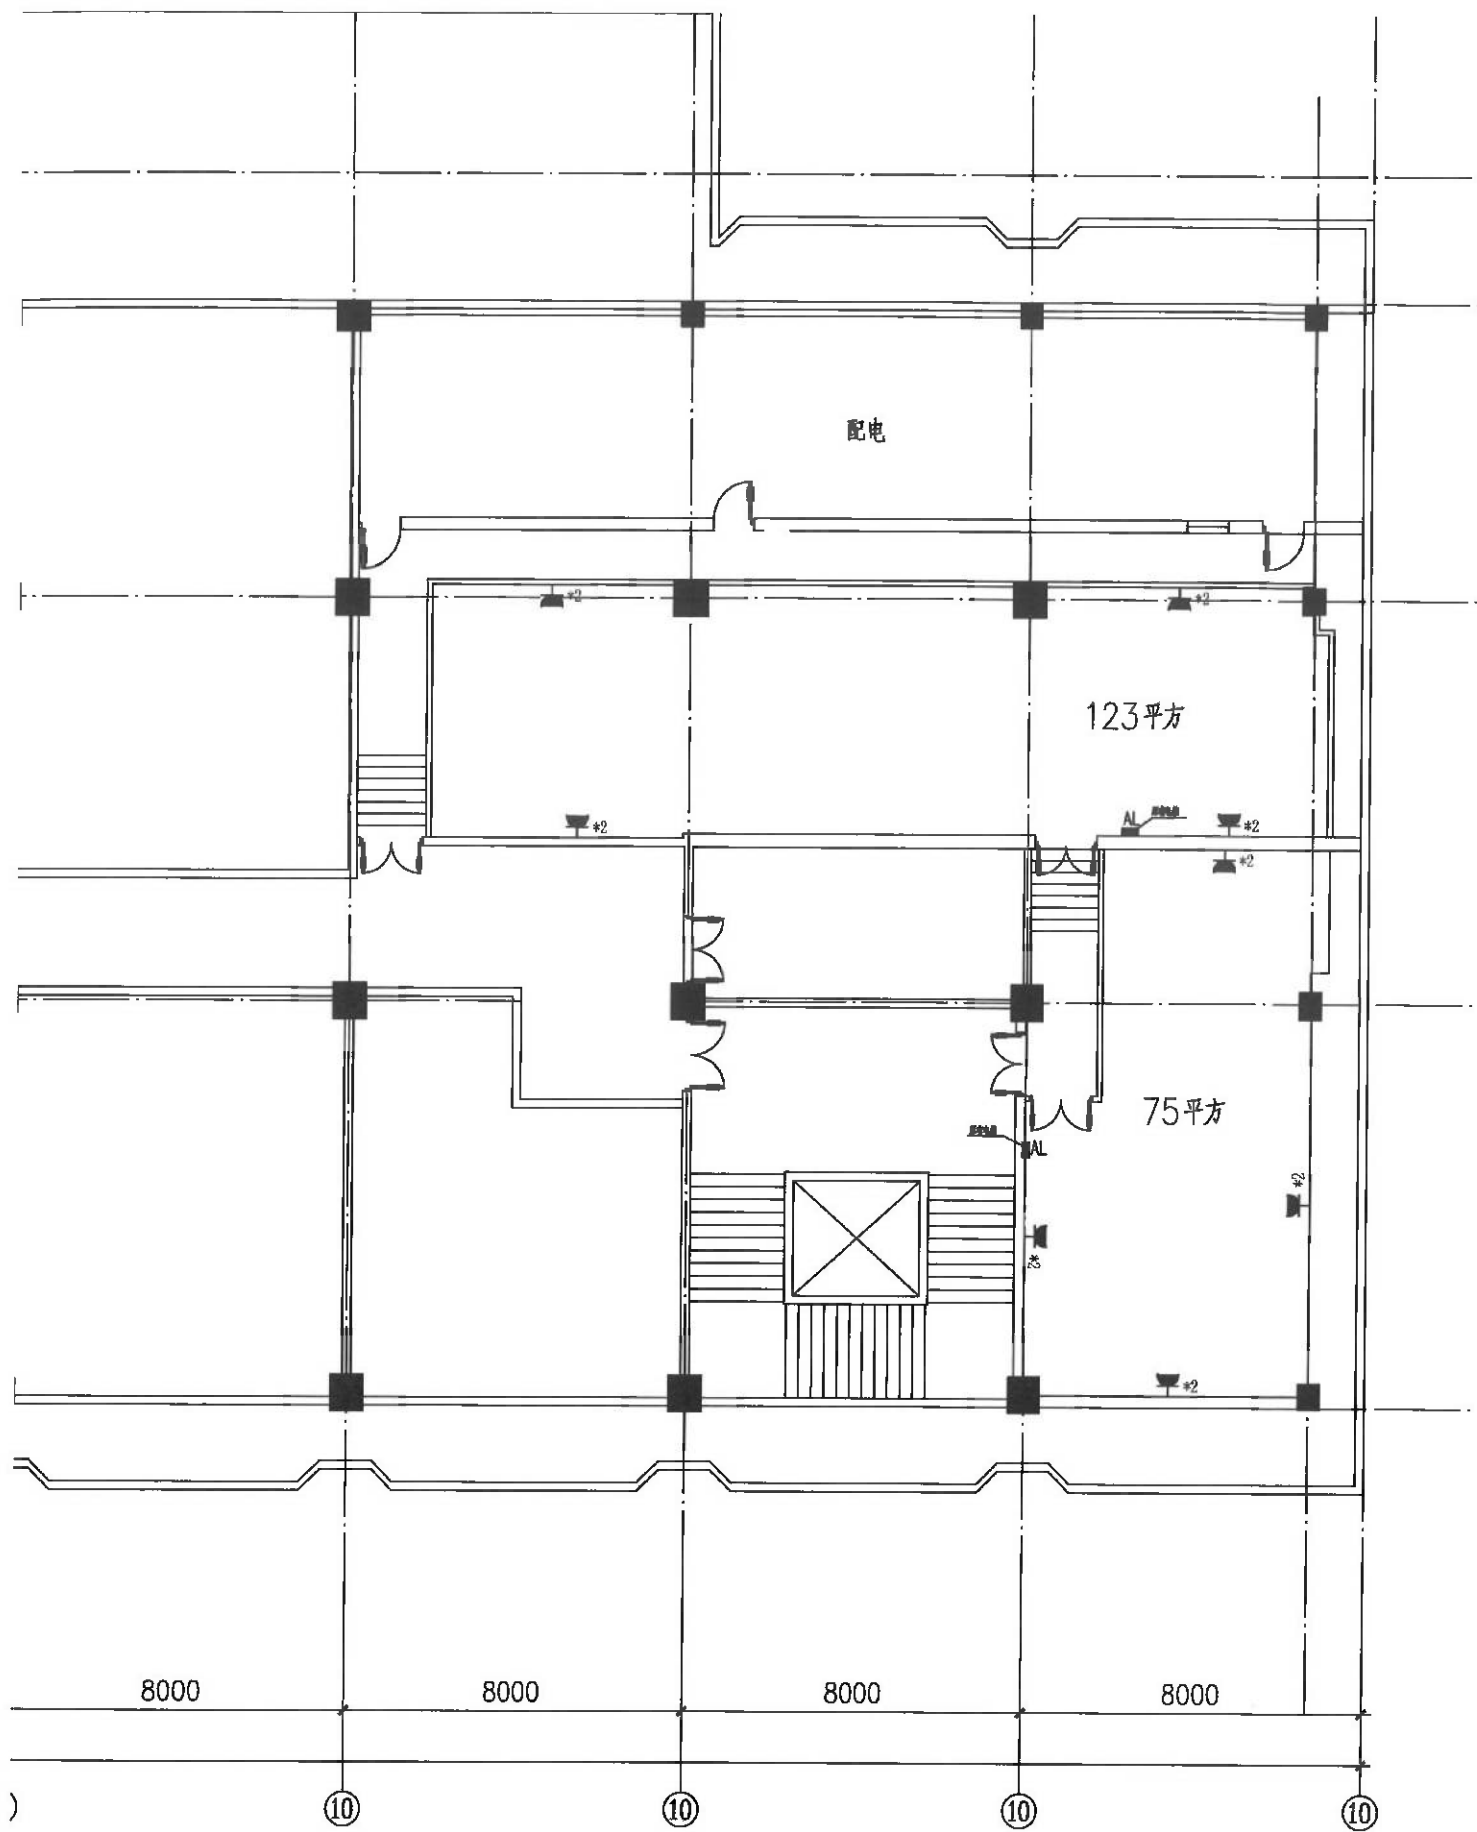

旧电房插座布置图

■ 二、三极插座
(安装高度离地1.25m)