


1	2	
---	---	---	---	---	---	---	---	---	----	----	-----

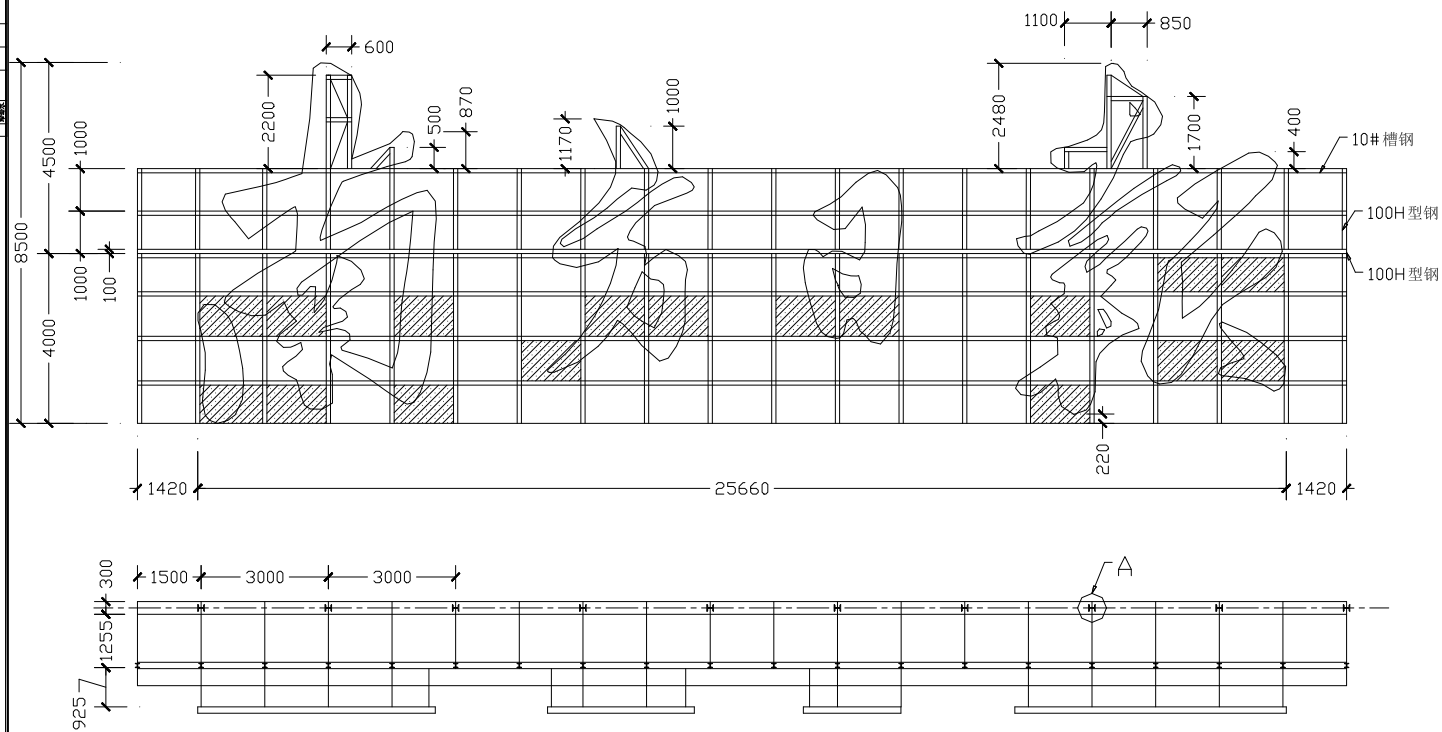

				建设单位		
				工程名称	南方传媒大厦南方日报楼顶招牌制作工程	
				正立面钢结构图	工程编号	
审 定		专业负责人			设计阶段	
审 核		设 计			图 号	01
校 对		制 图			日 期	2012.07

